


GRUNDRISS 2. OBERGESCHOSS

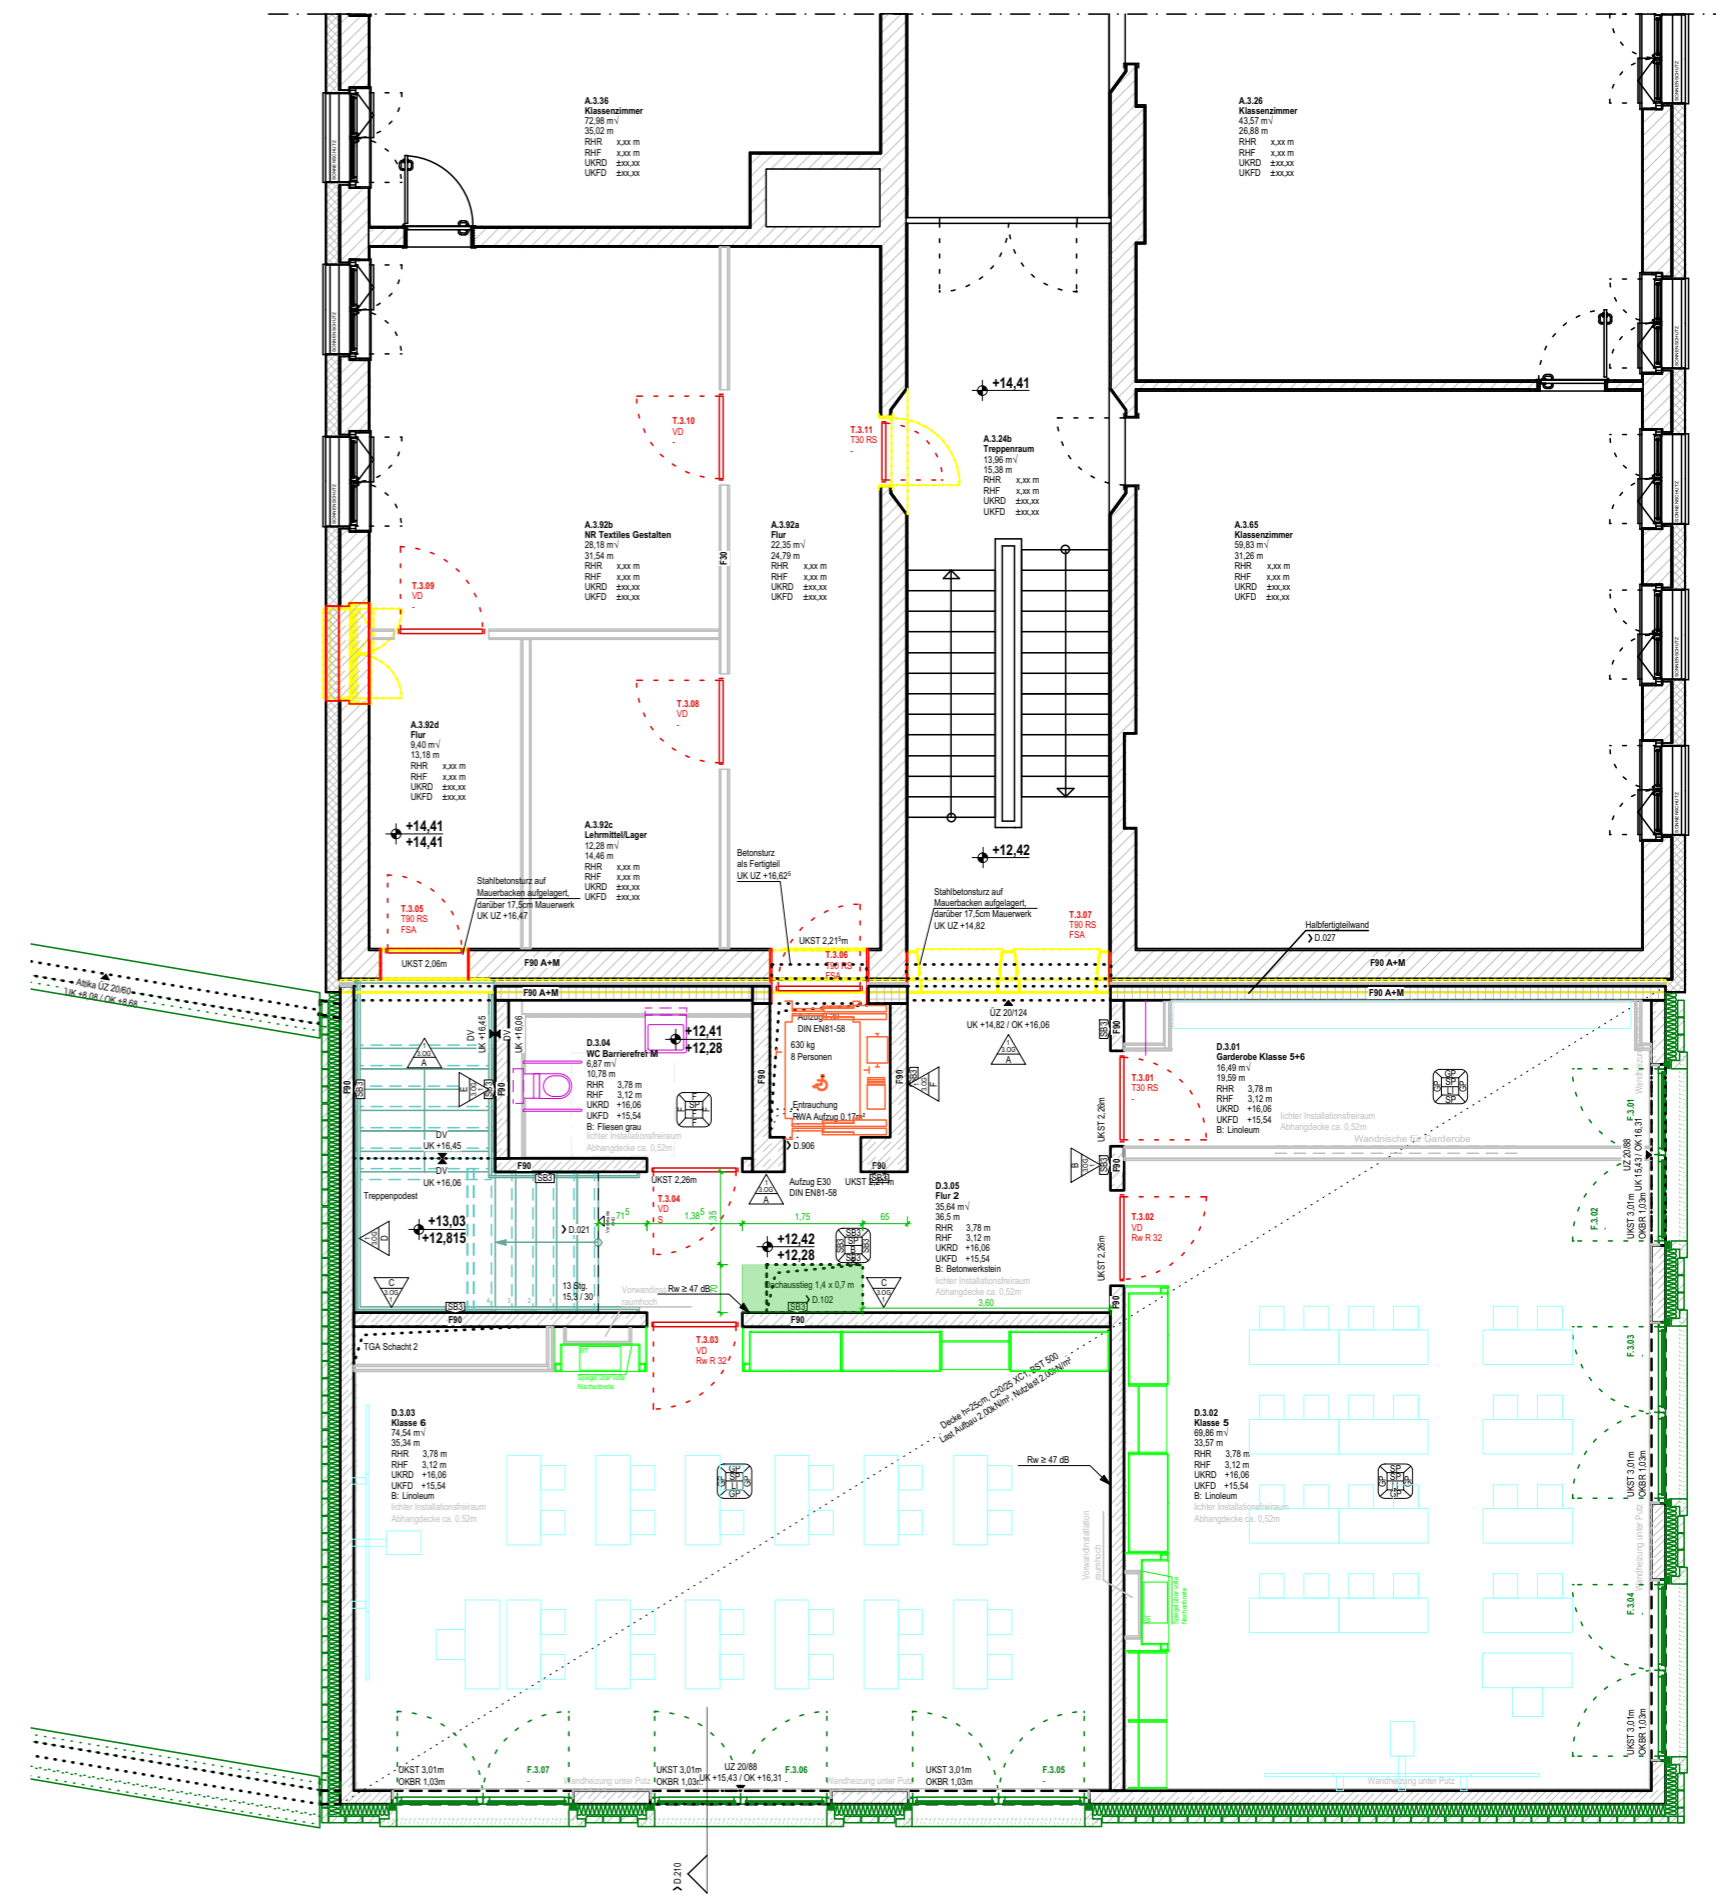

GRUNDRISS 3. OBERGESCHOSS